



Bygglövshandling		RK-TEKNIK BALKONG BYGGARNA	
Projekt: Kv Enen 7, Solna		Vikt(kg):	Scale: 1:20
Benämning: Balkong mot Hasselstigen/Öster		Enhet: mm	Format: A3
Ritad: Kristen Turesson	Date: 2020-05-08	Ritningsnummer: A-005-1	
Granskad: Johan Karlsson	Date: 2020-05-08	K.O. Nr: Rev: C	

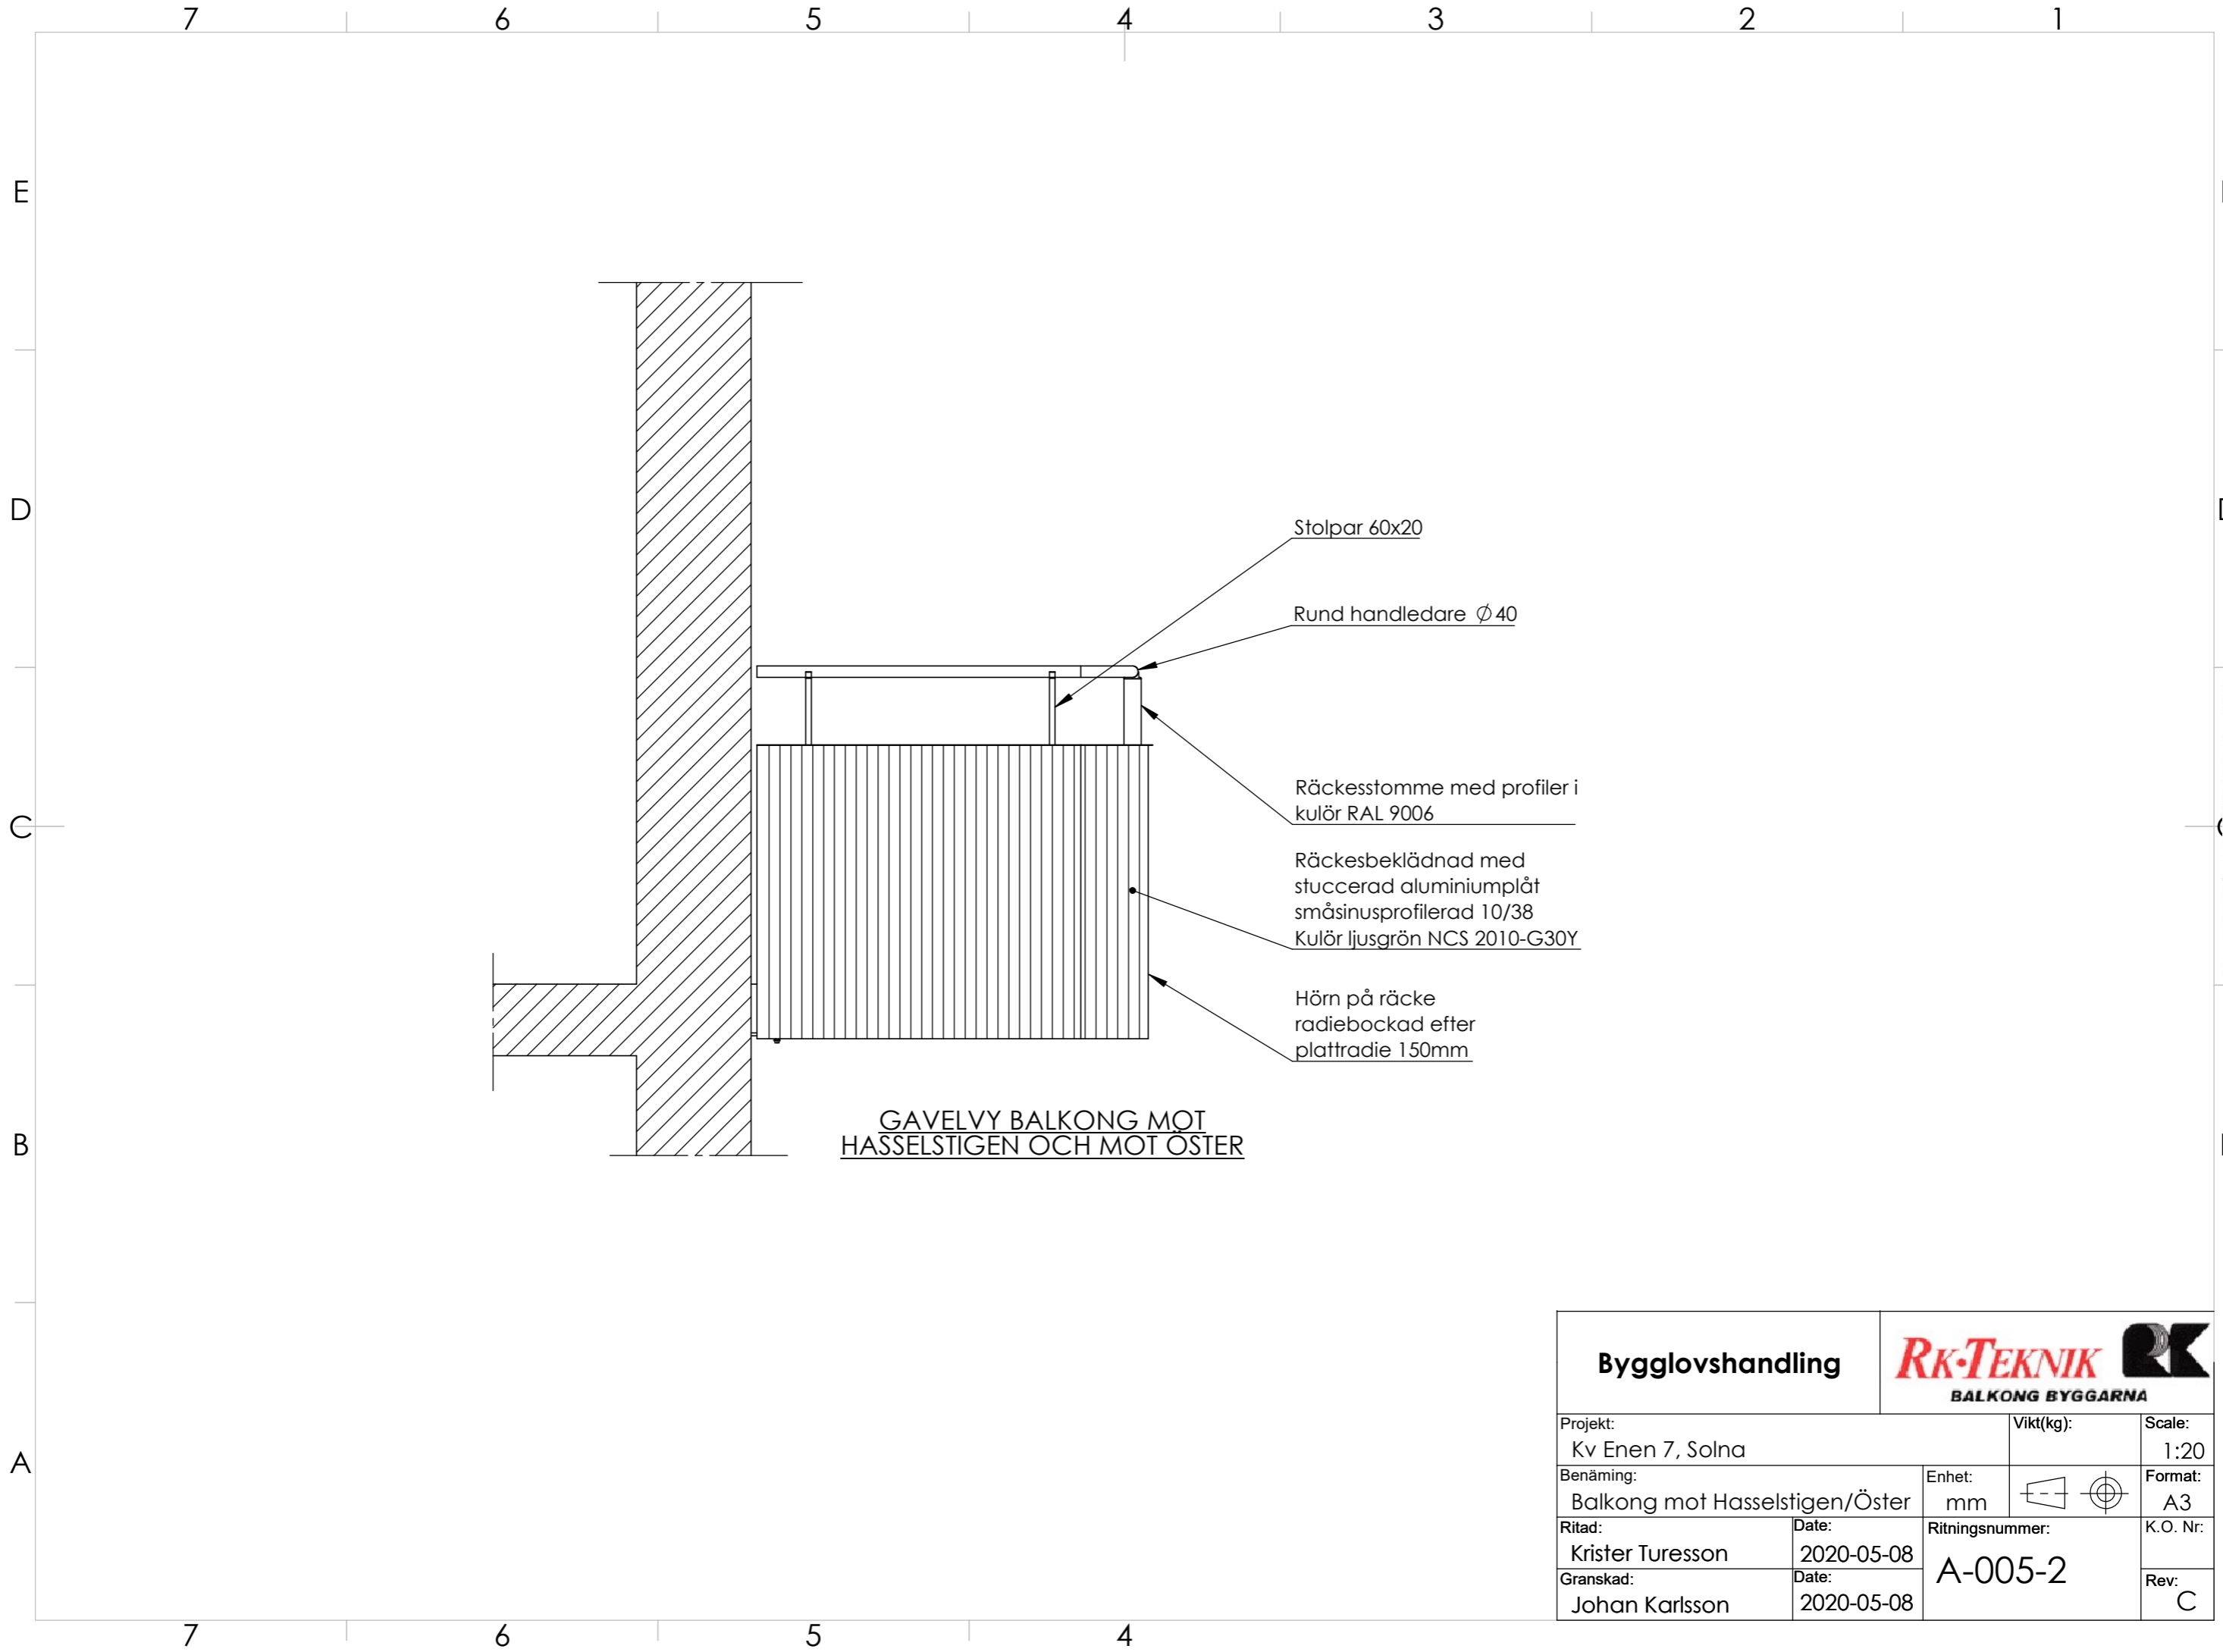

GAVELVY BALKONG MOT HASSELSTIGEN OCH MOT ÖSTER

- Stolpar 60x20
- Rund handledare Ø 40
- Räcketomme med profiler i kulör RAL 9006
- Räcketekladnad med stuccerad aluminiumplåt småsinusprofilerad 10/38 Kulör ljusgrön NCS 2010-G30Y
- Hörn på räcke radiebockad efter plattradie 150mm

Bygglövshandling		RK-TEKNIK BALKONG BYGGARNA	
Projekt: Kv Enen 7, Solna		Vikt(kg):	Scale: 1:20
Benämning: Balkong mot Hasselstigen/Öster		Enhet: mm	Format: A3
Ritad: Kristen Turesson	Date: 2020-05-08	Ritningsnummer: A-005-2	K.O. Nr:
Granskad: Johan Karlsson	Date: 2020-05-08		Rev: C

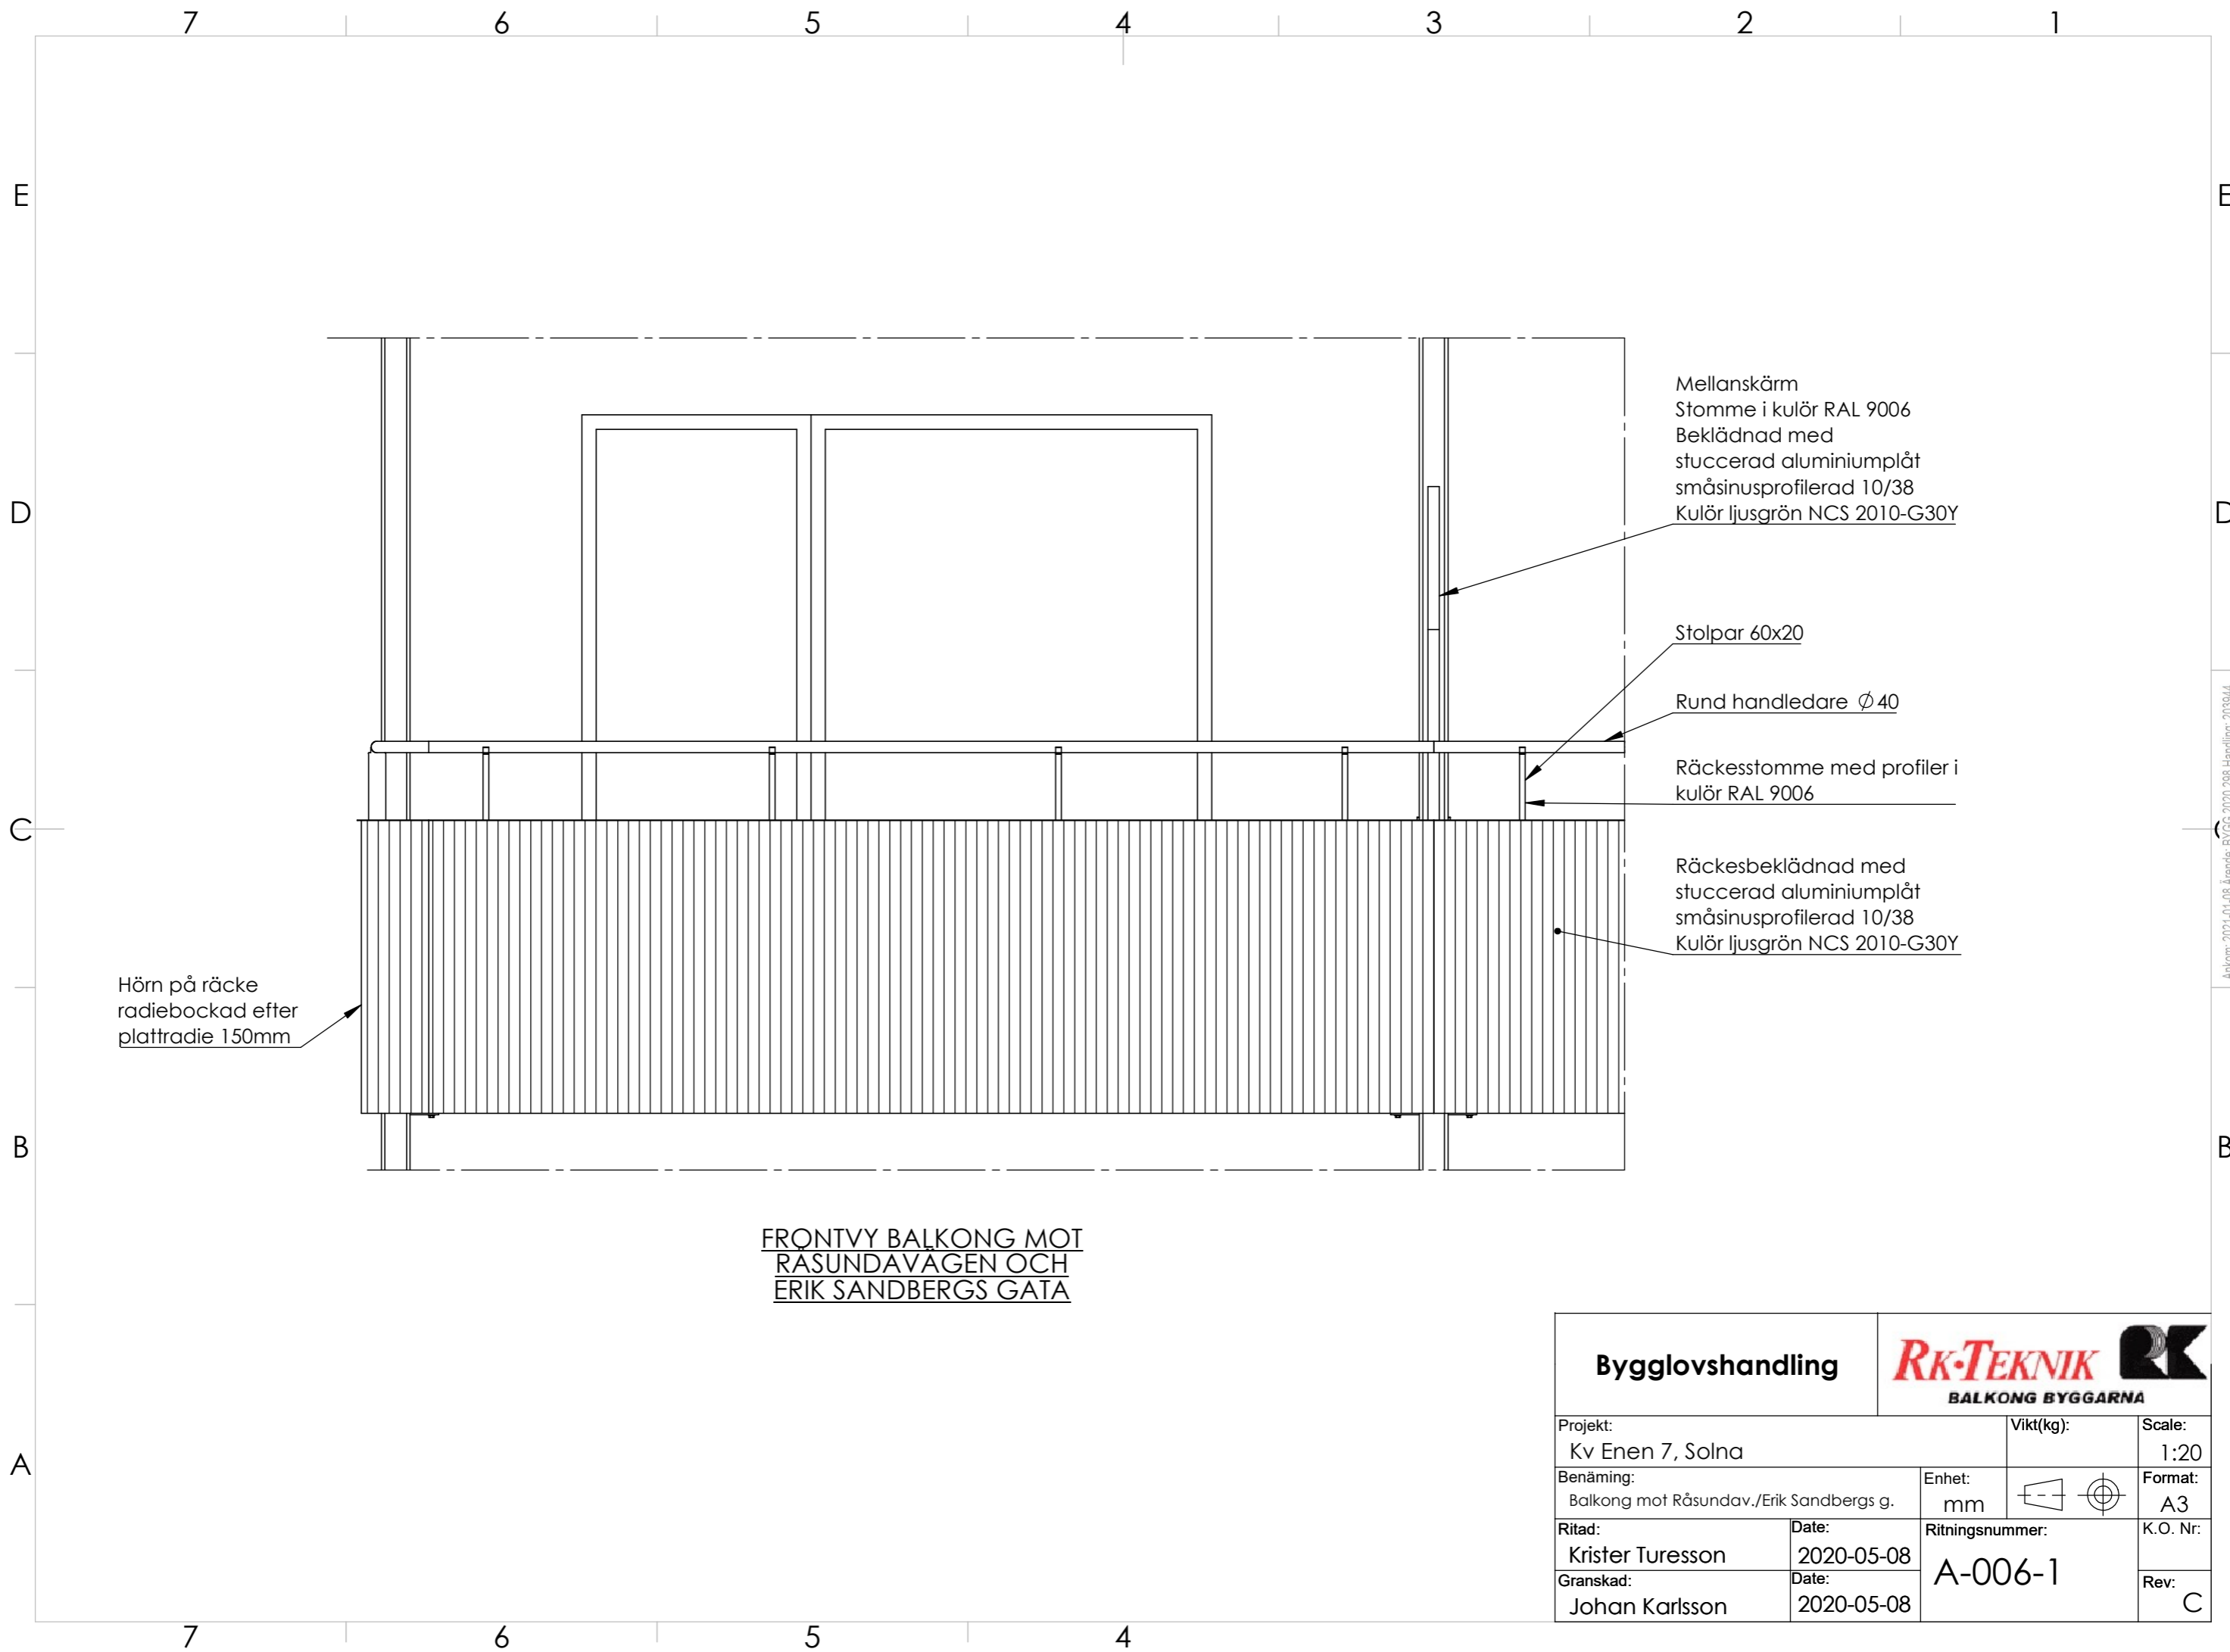

Bygglövshandling		RK-TEKNIK BALKONG BYGGARNA	
Projekt: Kv Enen 7, Solna		Vikt(kg):	Scale: 1:20
Benämning: Balkong mot Råsundav./Erik Sandbergs g.		Enhet: mm	Format: A3
Ritad: Kristen Turesson	Date: 2020-05-08	Ritningsnummer: A-006-1	K.O. Nr:
Granskad: Johan Karlsson	Date: 2020-05-08		Rev: C

E

D

C

B

A

7

6

5

4

3

2

1


E

D

C

B

A

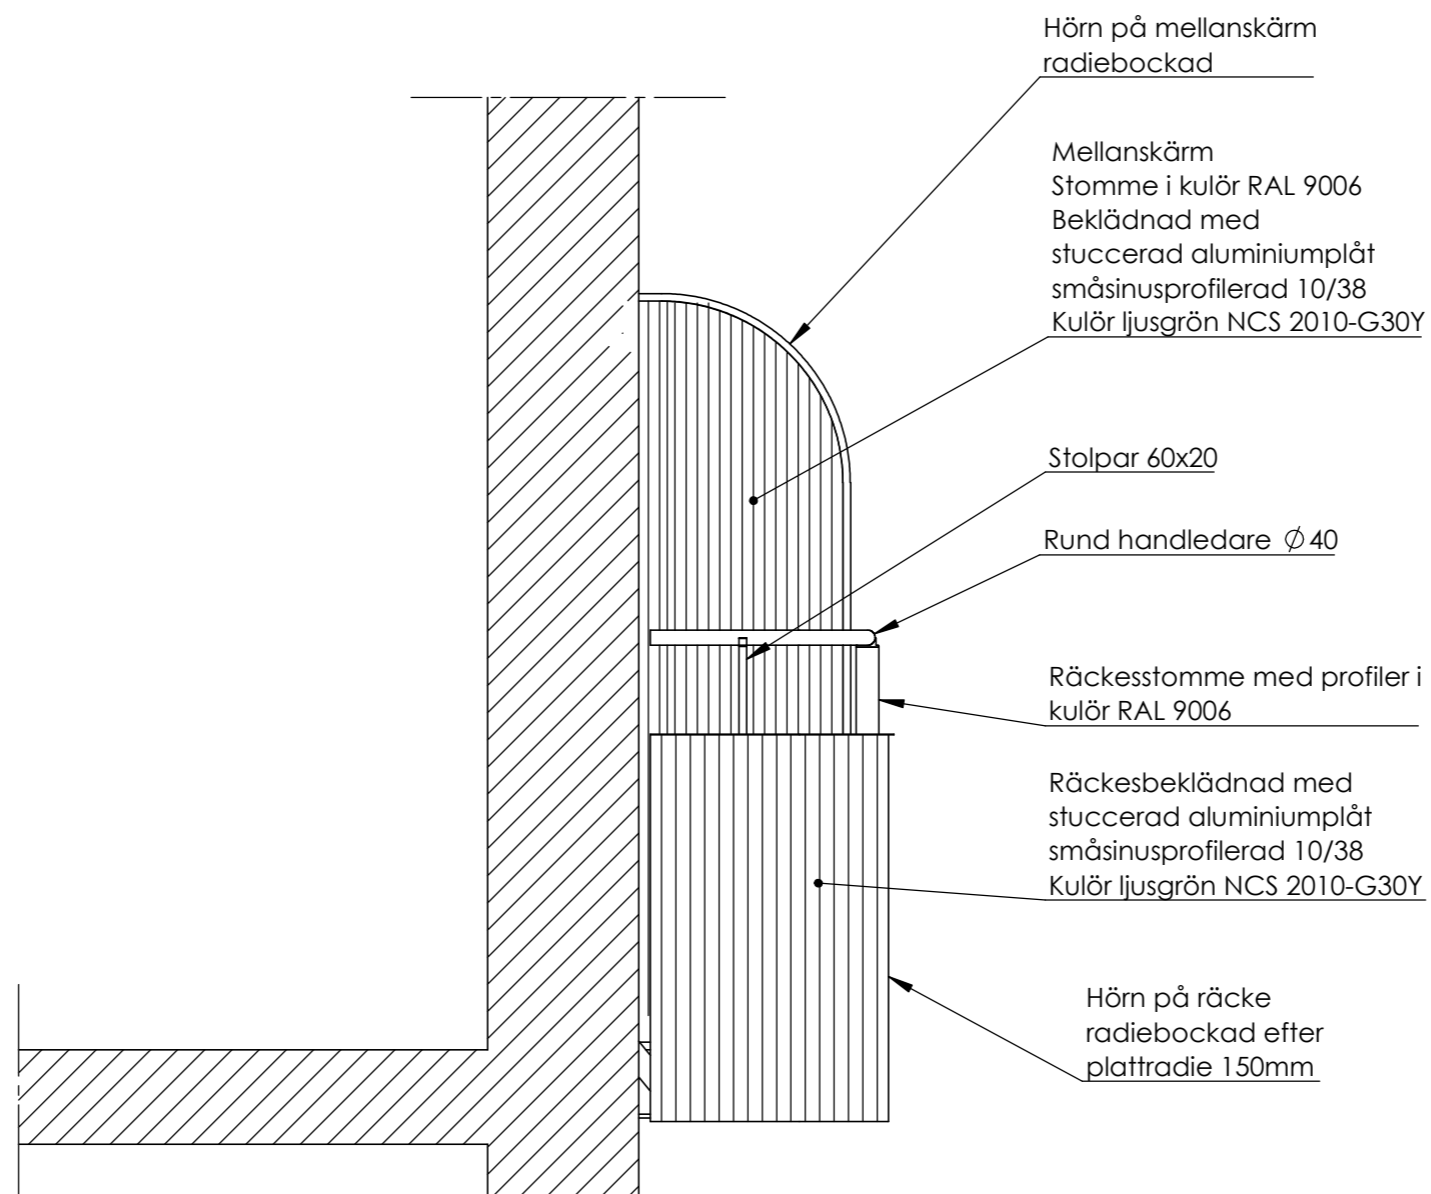

**GAVELVY BALKONG MOT
RÅSUNDAVÄGEN OCH
ERIK SANDBERGS GATA**

Bygglövshandling		RK-TEKNIK BALKONG BYGGARNA	
Projekt: Kv Enen 7, Solna		Vikt(kg):	Scale: 1:20
Benämning: Balkong mot Råsundav./Erik Sandbergs g.		Enhet: mm	Format: A3
Ritad: Kristen Turesson	Date: 2020-05-08	Ritningsnummer: A-006-2	K.O. Nr:
Granskad: Johan Karlsson	Date: 2020-05-08		Rev: C

7

6

5

4